


Чертеж градостроительного плана земельного участка пл.840500 кв.м.

Адрес строительства: Московская область, Ленинский район, сельское поселение Сосенское, вблизи д. Зименки, уч. 18/1

Застройщик: ООО "Гарант-Инвест"

114	448593.48	2181038.89
115	448572.41	2181028.80
116	448549.33	2181033.41
117	448530.62	2181033.41
118	448518.67	2181027.17
119	448427.73	2181027.17
120	448385.64	2181017.83
121	448387.72	2181000.43
122	448375.41	2181000.21
123	448375.43	2180952.79
124	448412.55	2180953.30
125	448412.67	2180944.42
126	448438.12	2180945.55
127	448435.57	2180984.70
128	448438.12	2180984.56
129	448488.02	2180985.08
130	448513.98	2180987.16
131	448539.97	2180996.00
132	448599.64	2181025.53

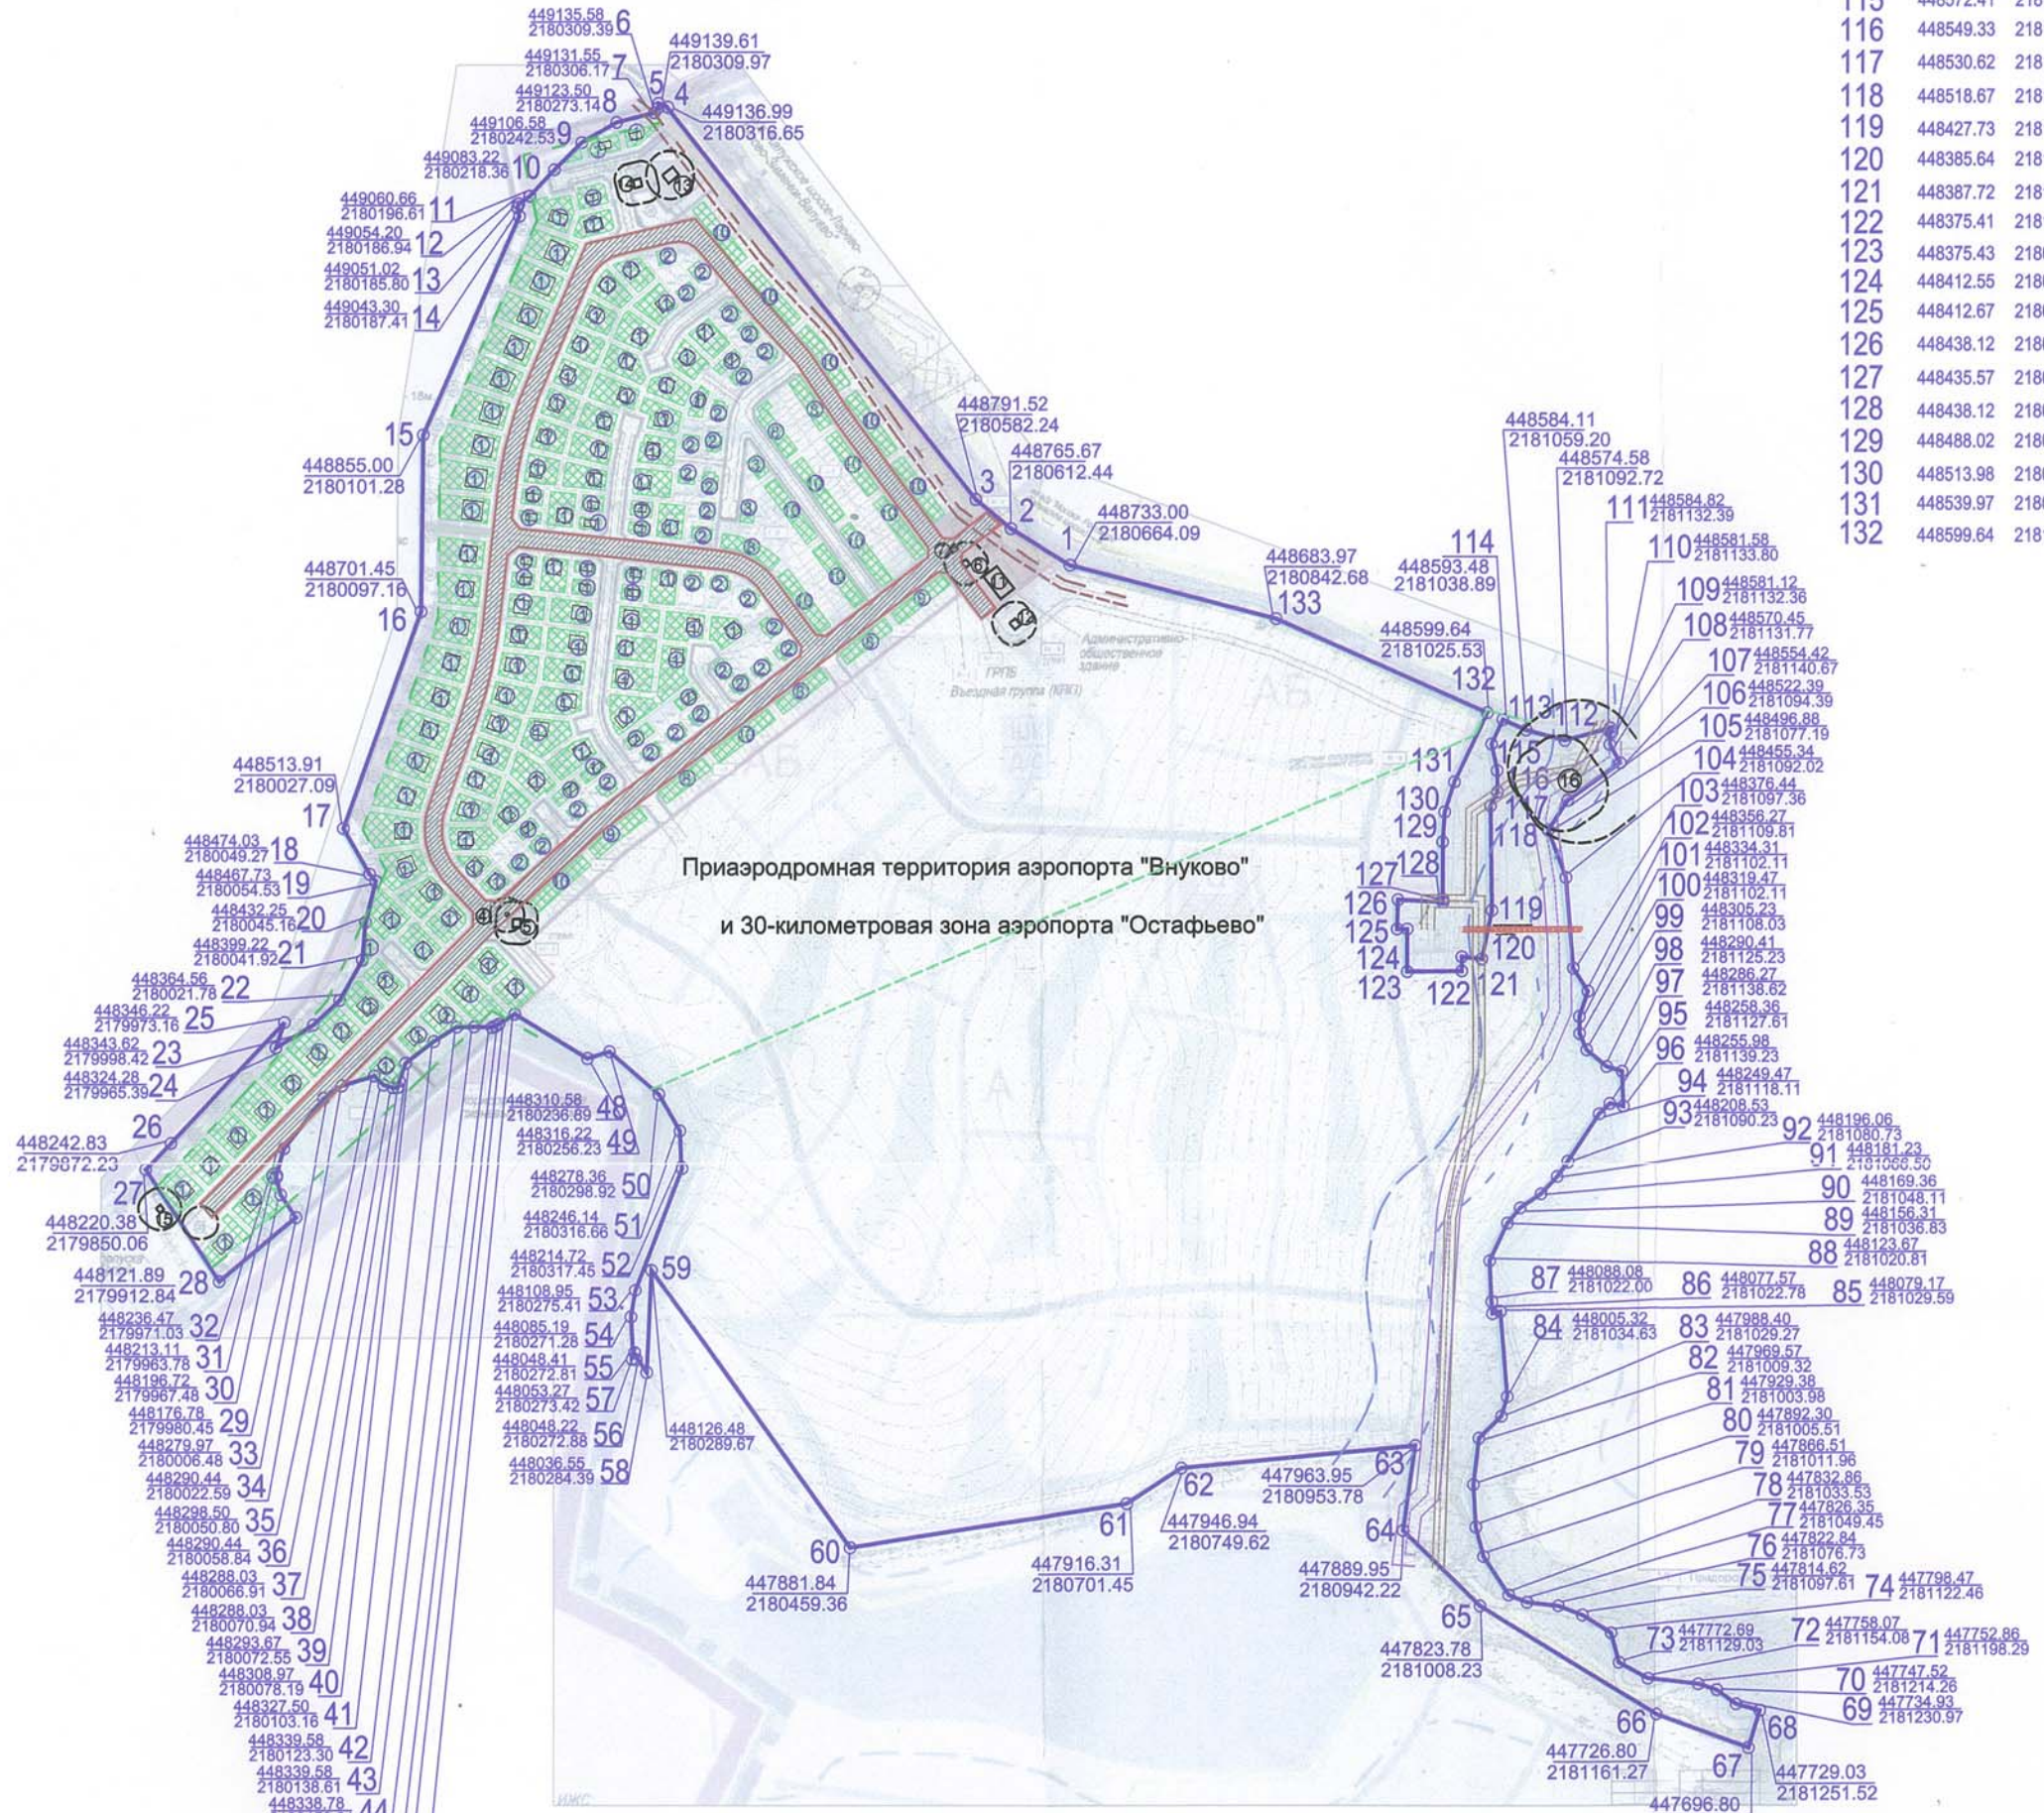

Условные обозначения:

- 1 - номер поворотной точки
- - граница земельного участка
- 448733.00 / 2180664.09 - координаты земельного участка (X,U)
- ⊗ - граница допустимого размещения жилых строений, состоящих из 1,2,3,8,9,10 секций
- — — — — красная линия
- — — — — линия ограничения застройки от оси дороги - 25м (по ТУ №2-109 "Мосавтодор")
- - - - - линия ограничения до границ участка от оси дороги - 18м (по ТУ №2-109 "Мосавтодор")
- - - - - линия ограничения застройки от Гослесфонда - 15м
- - - - - прибрежная защитная полоса 50м - р.Сосенка
- - - - - водоохранная зона 100м - р.Сосенка
- - - - - санитарно-защитные зоны от существующих и проектируемых инженерных сооружений
- Сущ.коммуникации:
- - - - - кабель связи
- — — — — кабель 0,4 кВ ВВГ 4x25 мм с охранной зоной Филиал ООО "Мострансгаз" тел.428-65-10,422-21-22
- — — — — газопровод высокого давления, ст.150 с охранной зоной Филиал ГУП "Мособлгаз" тел.334-00-04
- — — — — напорная канализация с охранной зоной Филиал ООО "Мострансгаз" тел.428-65-10,422-21-22

Экспликация:

- ④ - КНС
- ⑤ - ТП №3
- ⑥ - ГРП
- ⑦ - КПП
- ① - административно-общественное здание
- ⑫ - ТП №1
- ⑬ - ВЗУ
- ⑭ - ТП №2
- ⑮ - существующая ТП
- ⑯ - очистные сооружения х/б и ливневых стоков

СОГЛАСОВАНО
 Отдел главного архитектора
 Администрации Ленинского муниципального района Московской области

Главный архитектор _____ А.В. Чапаня

Должность	Фамилия И.О.	Подпись	Дата	Застройщик: ООО "Гарант-Инвест"		
				Адрес: МО, Ленинский муниципальный район, сельское поселение Сосенское, вблизи д. Зименки, уч. 18/1	Стация	Лист
						2
Нач.отдела	Жирнова Е.Н.	<i>Е.Н. Жирнова</i>	12.03.12	Чертеж градостроительного плана земельного участка	МУП Ленинского муниципального р-на "Архитектура и градостроительство"	
Разработал	Сурикова Т.С.	<i>Т.С. Сурикова</i>	12.03.12			